

5.2 ANEXA NR. 2 – Plan de amplasament si delimitare

PLAN DE AMPLASAMENT SI DELIMITARE A IMOBILULUI
Sc. 1:1000
(intravilan)

Nr. cadastral	Suprafata masurata	Adresa imobilului	BOBALNA
	10000 mp	localitatea Osorhei	
Cartea fundiara nr. UAT			

Executant: Czira David Liviu
Aut. Seta RC-CJ-F Nr. 0044

Confirm executarea masuratorilor la teren, corectitudinea întocmirii documentatiei cadastrale și corespondența acesteia cu realitatea din teren.
Data: 08.11.2024

A. Date referitoare la teren

Nr. parcela	Categorie de folosinta	Suprafata (mp)	Meniuni
1	Cc	10000	neimpregnatul imobil inregistrat in planul cadastral fara localizare cearta datorita lipsei planului parcelar
Total		10000	

B. Date referitoare la constructii

Cod constr.	Destinatia	Sup. constr. la sol (mp)	Meniuni
Total			


Suprafata totala masurata a imobilului = 10000 mp
Suprafata din act = 10000 mp

ANEXA NR. 10 (*)
(Anexa nr. 16 la regulamentul)


925300

Inspector: _____
Confirm introducerea in baza de date integrata și anbuirea numărului cadastral.
Data: _____

5.3 ANEXA NR. 3 – Plan de incadrare in zona

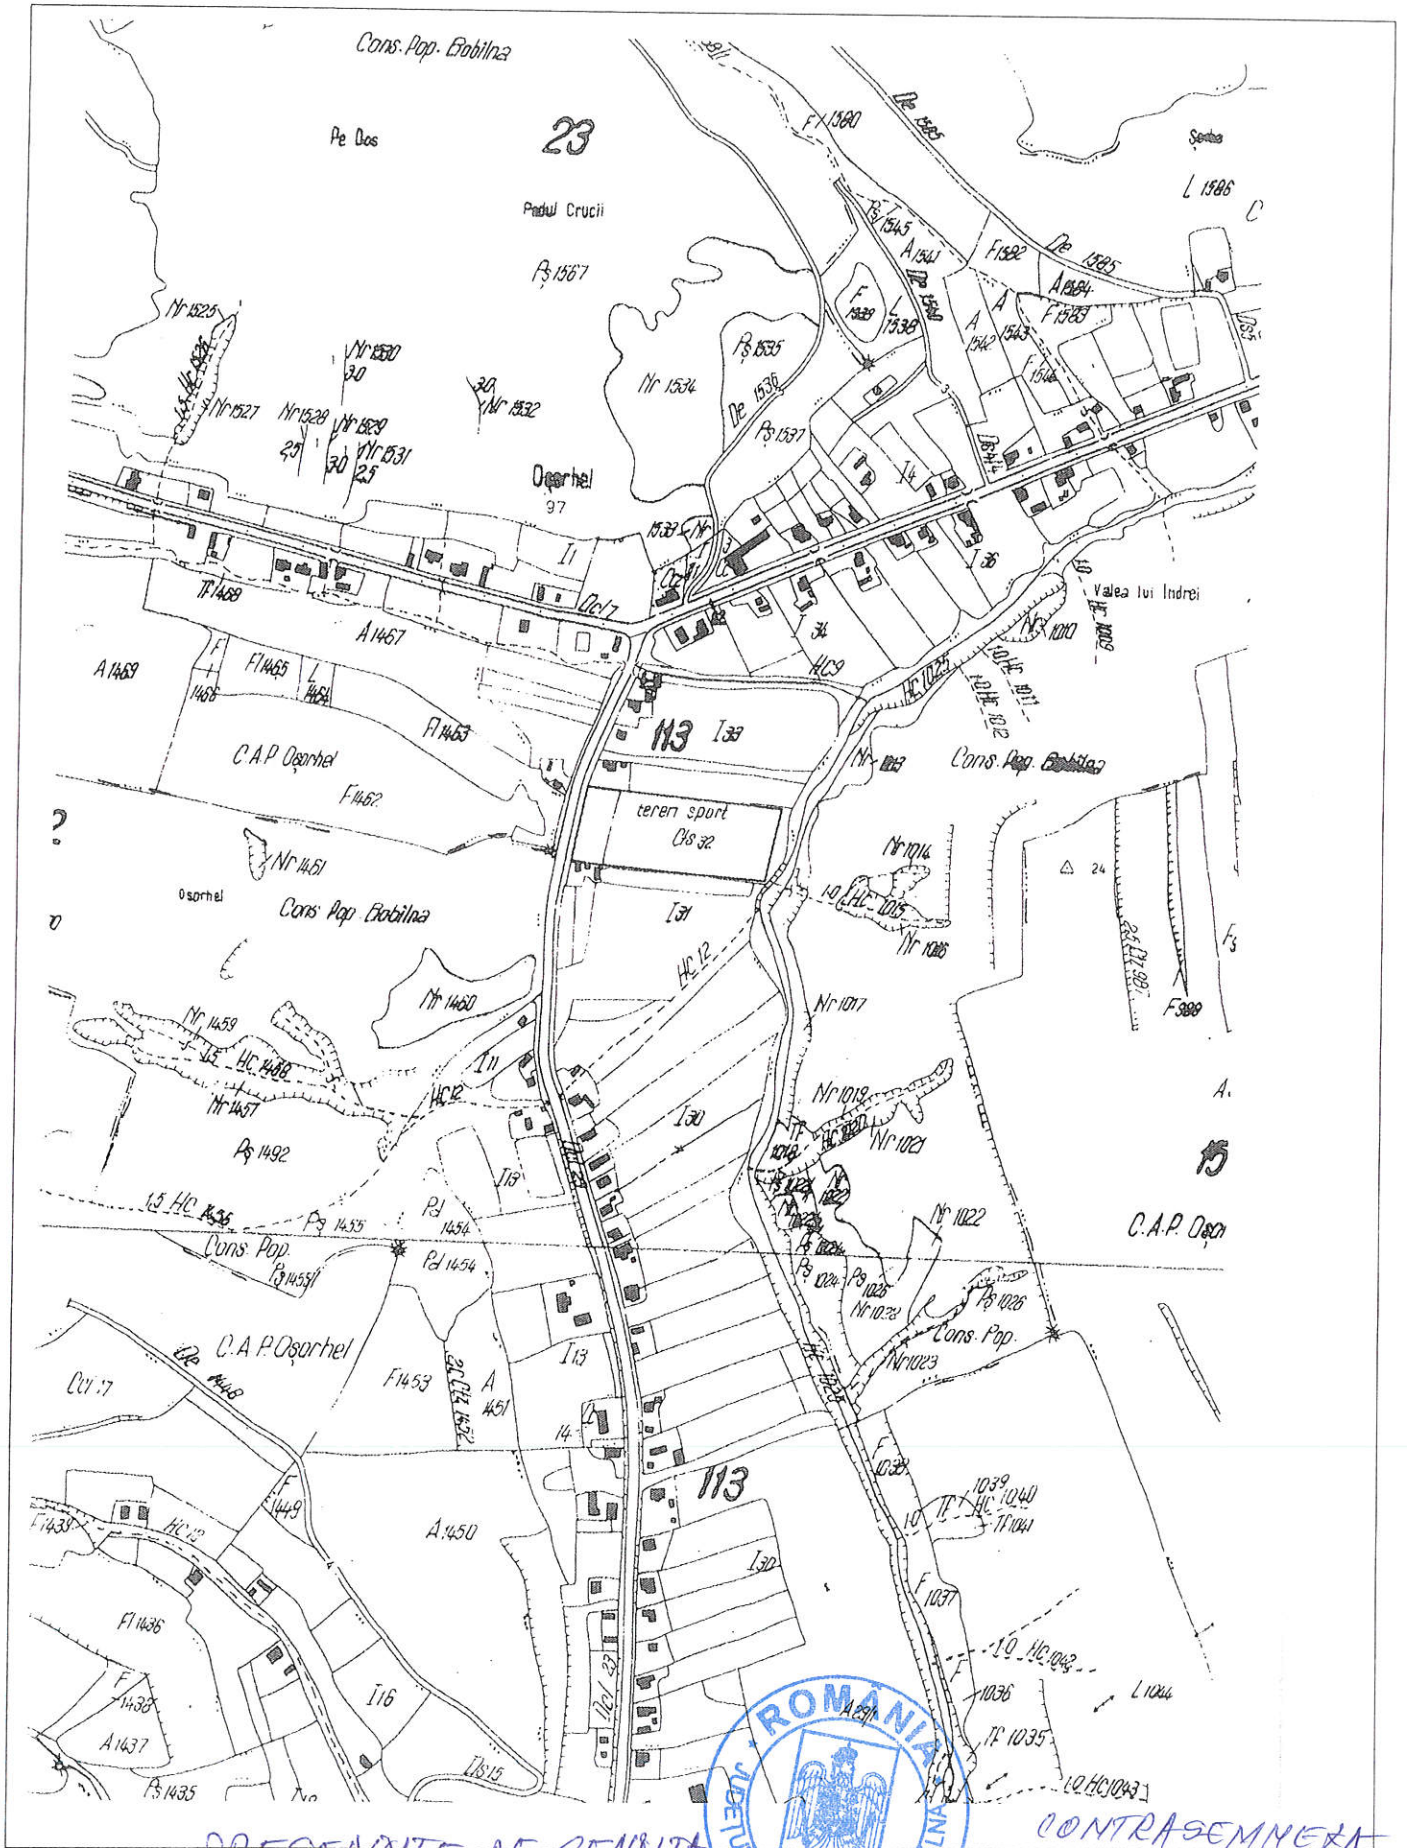

PRESENTE DE SEMNATA
NANZAI ALEXIAN VASILE
ut

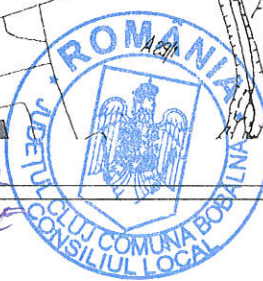

CONTRASEMNAREA
SECRETAR GENERAL
Pagina 26/35
IBOTE MARIANA
Mu